


Agenzia delle Entrate
CATASTO FABBRICATI
Ufficio Provinciale di
Ravenna

Planimetria	
Scheda n. 1	Scala 1:500

Dichiarazione protocollo n. RA0036908 del 06/05/2022	
Comune di Alfonsine	
Piazza Enrico Berlinguer civ. 9999	
Identificativi Catastali: Sezione: Foglio: 10 Particella: 344 Subalterno: 2	Compilata da: Missiroli Daniele Iscritto all'albo: Periti Agrari Prov. Ravenna N. 550

SCHEDA 1 DI 2

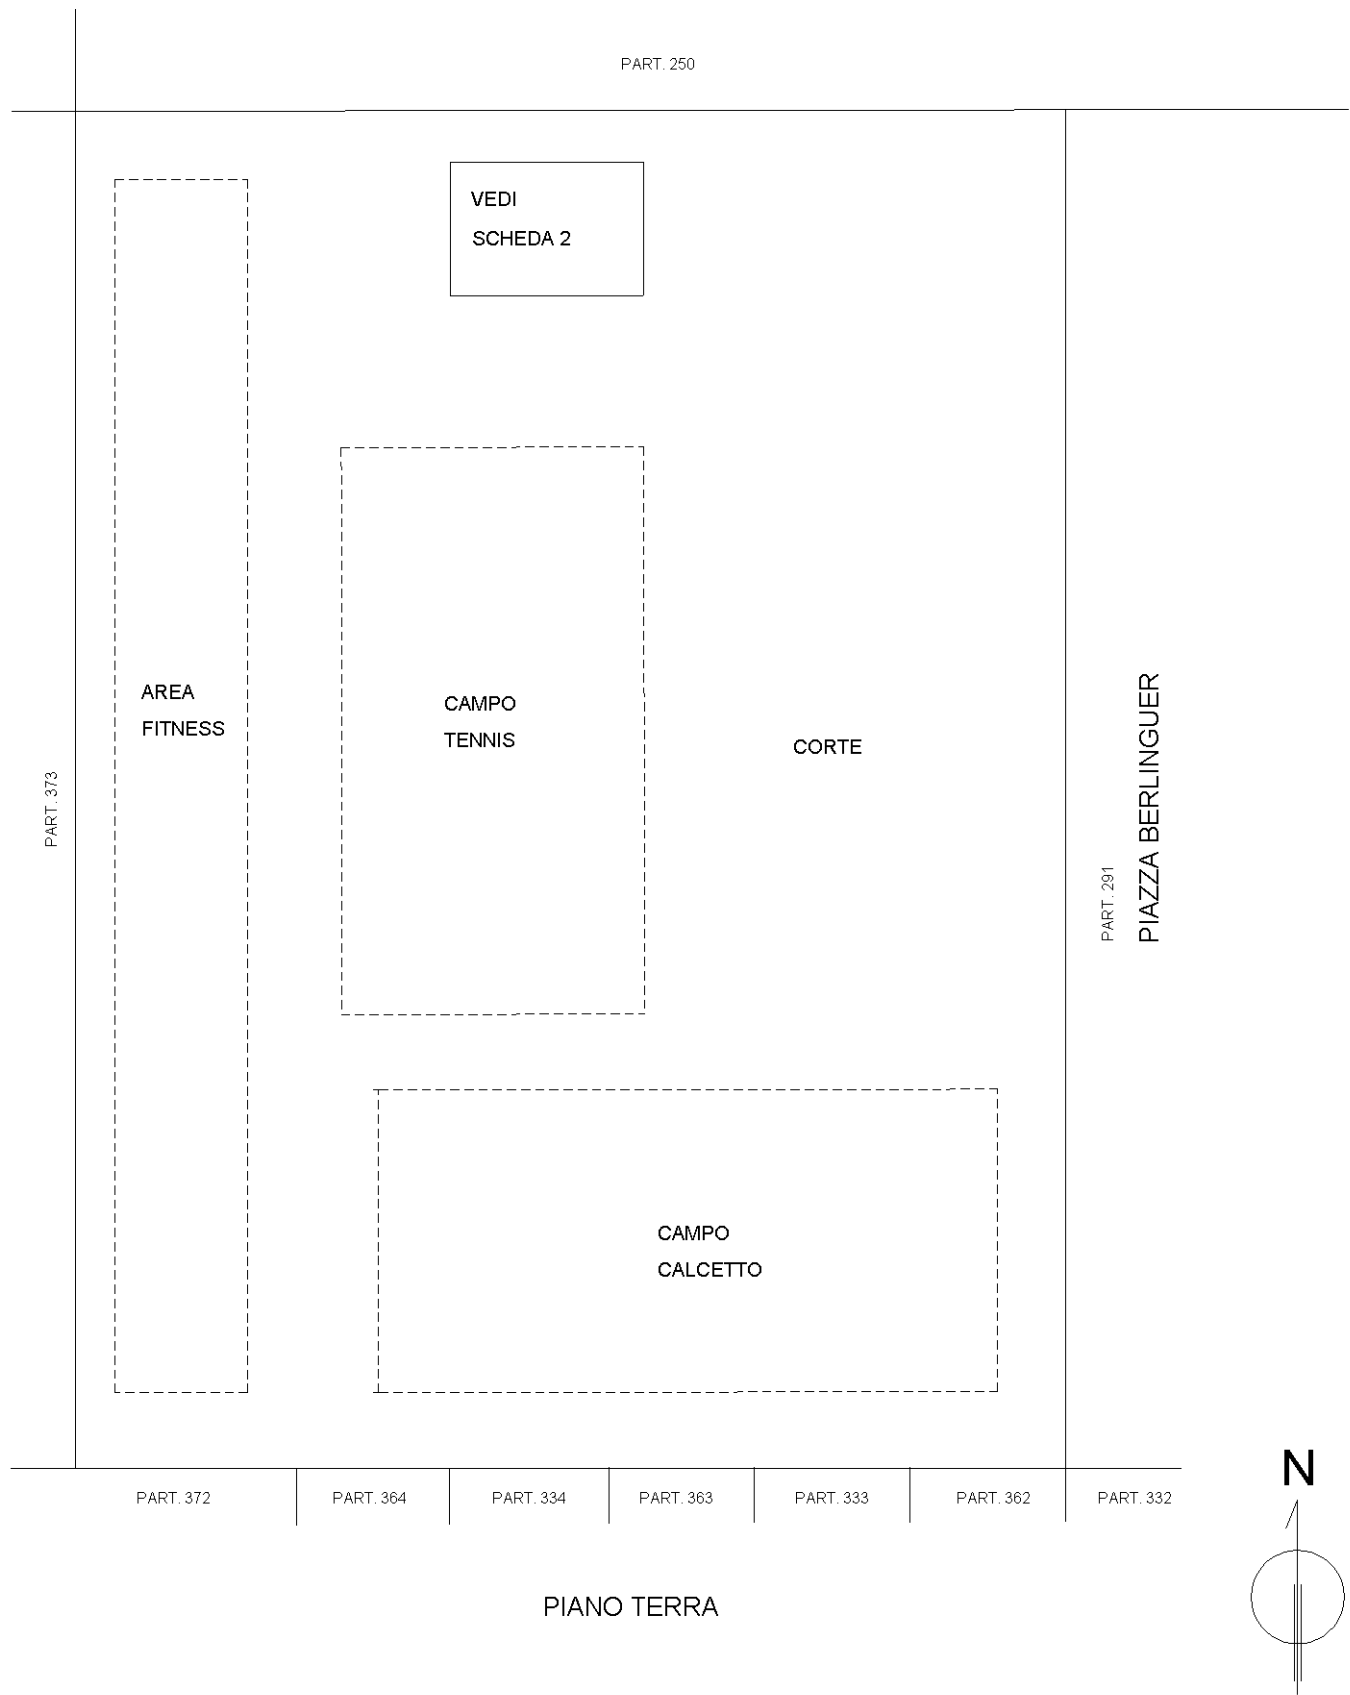


Agenzia delle Entrate
CATASTO FABBRICATI
Ufficio Provinciale di
Ravenna

Planimetria	
Scheda n. 2	Scala 1:200

Dichiarazione protocollo n. RA0036908 del 06/05/2022	
Comune di Alfonsine	
Piazza Enrico Berlinguer	civ. 9999
Identificativi Catastali:	Compilata da: Missiroli Daniele
Sezione:	Iscritto all'albo: Periti Agrari
Foglio: 10	
Particella: 344	
Subalterno: 2	Prov. Ravenna N. 550

SCHEDA 2 DI 2

PART. 250

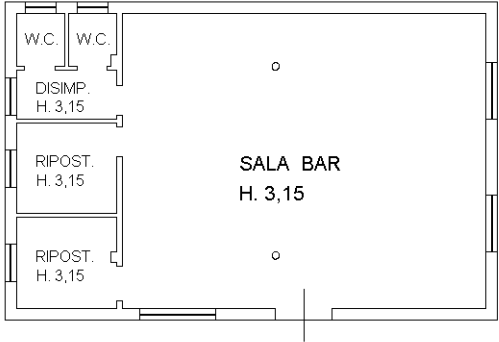

PIANO TERRA

